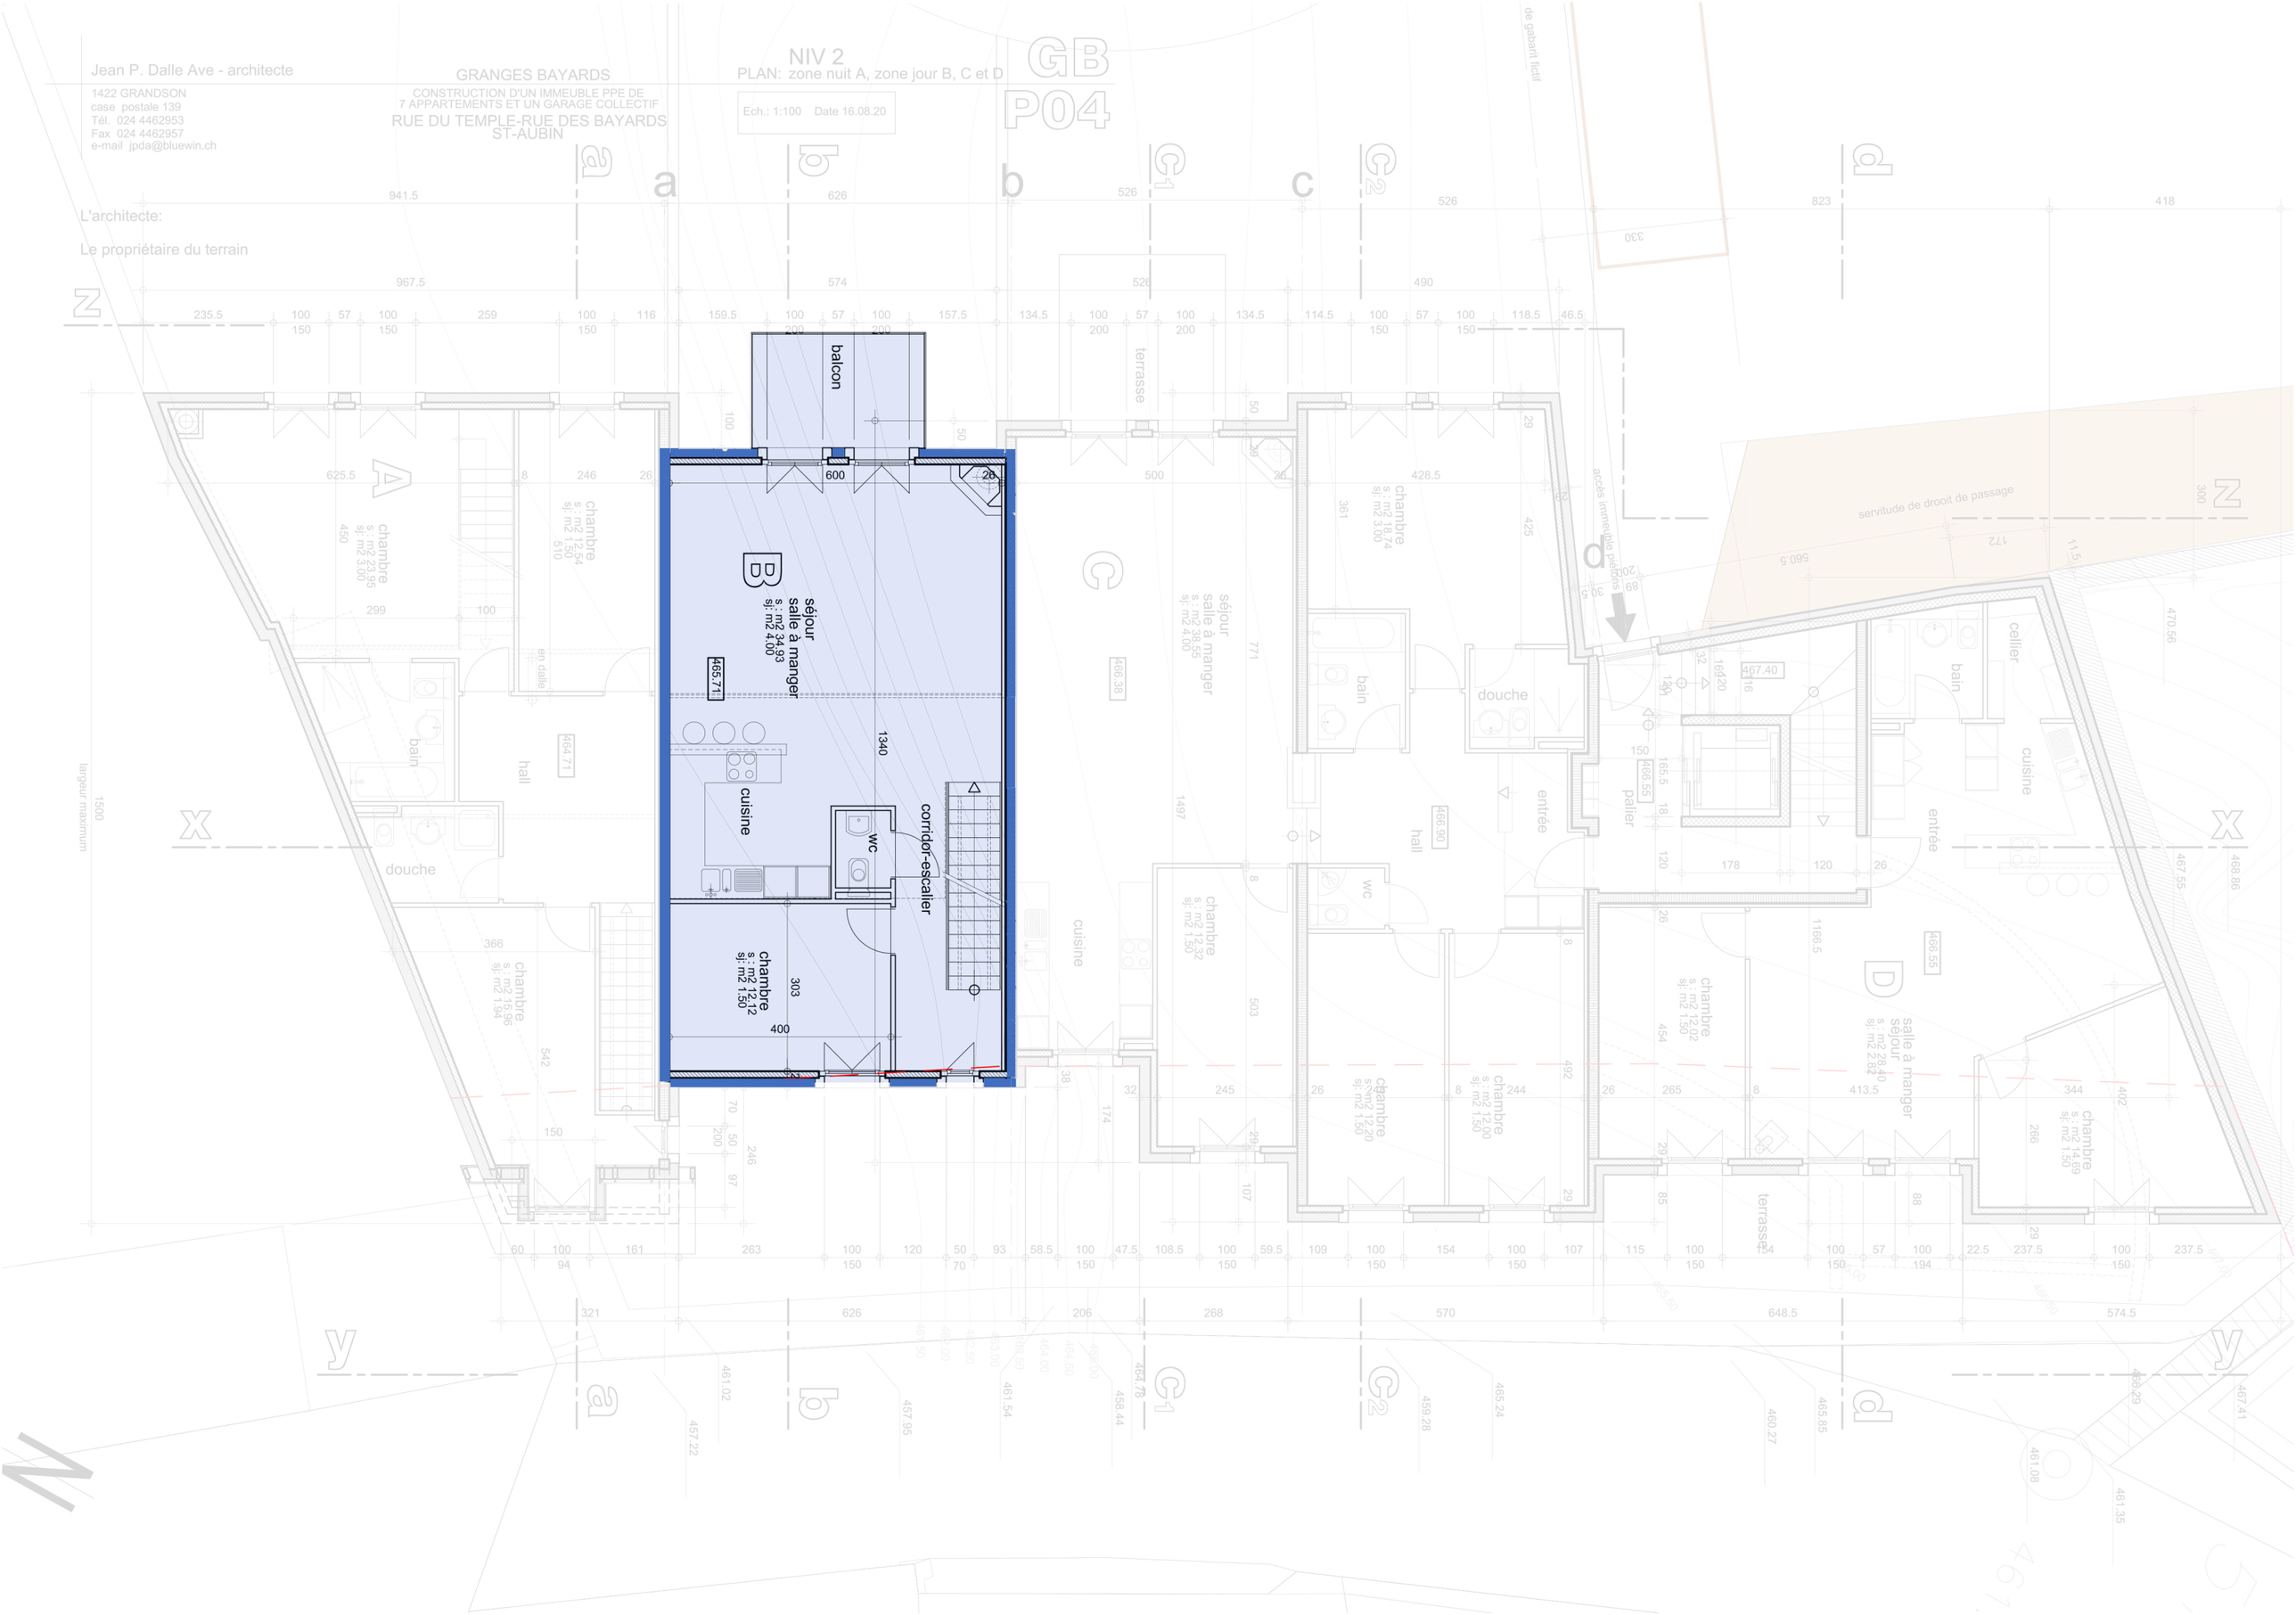

Jean P. Dalle Ave - architecte
1422 GRANDSON
case postale 139
Tél. 024 4462953
Fax 024 4462957
e-mail jpda@bluewin.ch
GRANGES BAYARDS
CONSTRUCTION D'UN IMMEUBLE PPE DE
7 APPARTEMENTS ET UN GARAGE COLLECTIF
RUE DU TEMPLE-RUE DES BAYARDS
ST-AUBIN
NIV 2
PLAN: zone nuit A, zone jour B, C et D
Ech.: 1:100 Date 16.08.20
GB
P04
L'architecte:
Le propriétaire du terrain
balcon
séjour
salle à manger
s : m2 34.93
sj: m2 4.00
cuisine
wc
corridor-escalier
chambre
s : m2 12.12
sj: m2 1.50
terrasse
douche
bain
hall
entrée
palier
cellier
servitude de drooit de passage
accès immeuble piétons
largeur maximum