

Jean P. Dalle Ave - architecte

1422 GRANDSON
case postale 139
Tél. 024 4462953
Fax 024 4462957
e-mail jpd@bluewin.ch

GRANGES BAYARDS
CONSTRUCTION D'UN IMMEUBLE PPE DE
7 APPARTEMENTS ET UN GARAGE COLLECTIF
RUE DU TEMPLE-RUE DES BAYARDS
ST-AUBIN

NIV 2
PLAN: zone nuit A, zone jour B, C et D

GB
P04


Ech.: 1:100 Date 16.08.20

L'architecte:

Le propriétaire du terrain



1500
largeur maximum

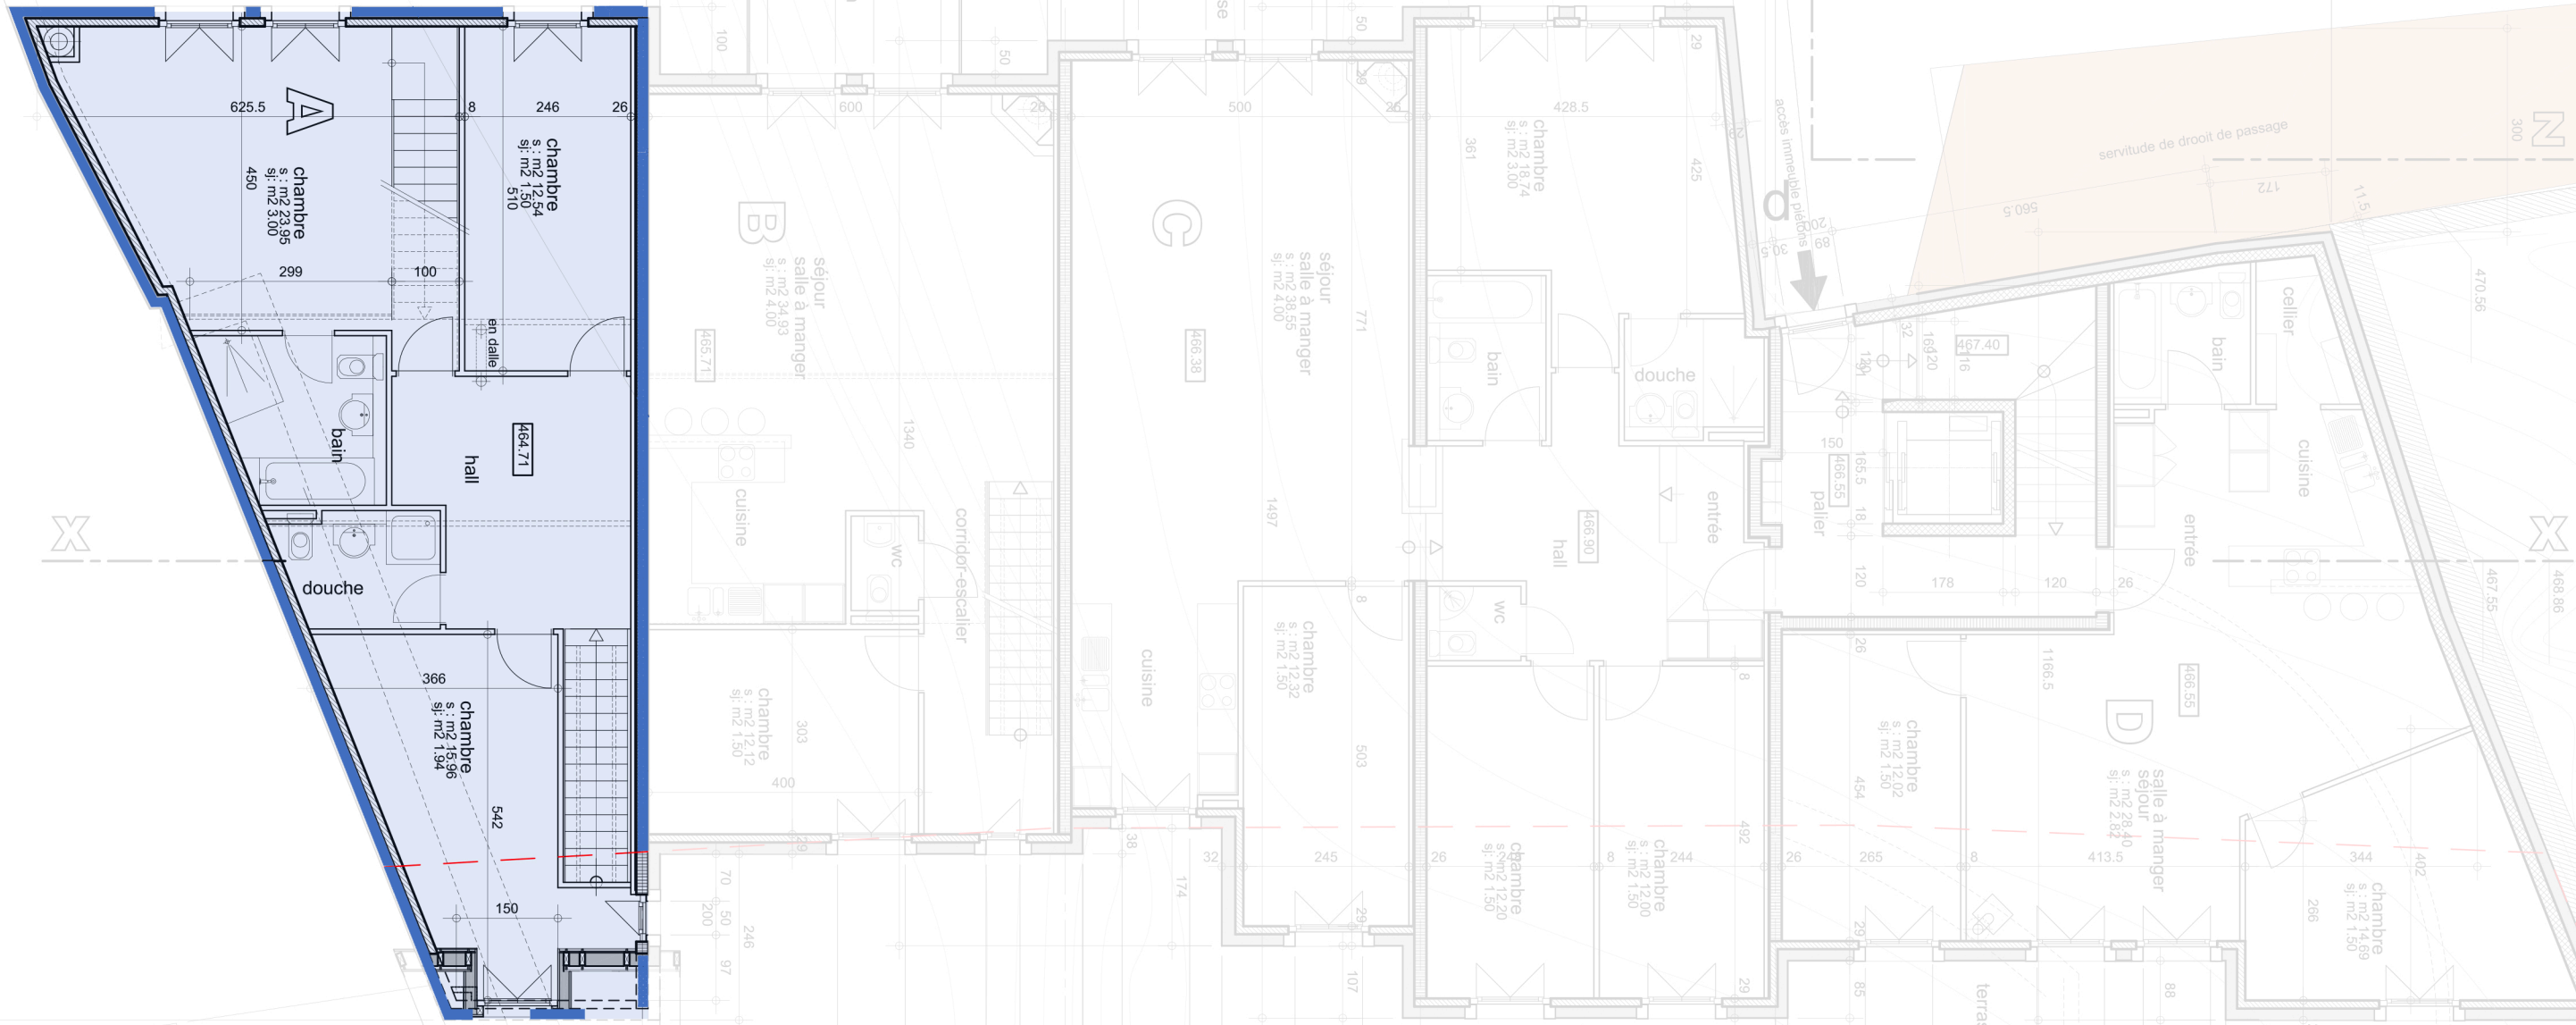

y

a

b

G1

G2

d

y

5

467

