


L'architecte:

Le propriétaire du terrain

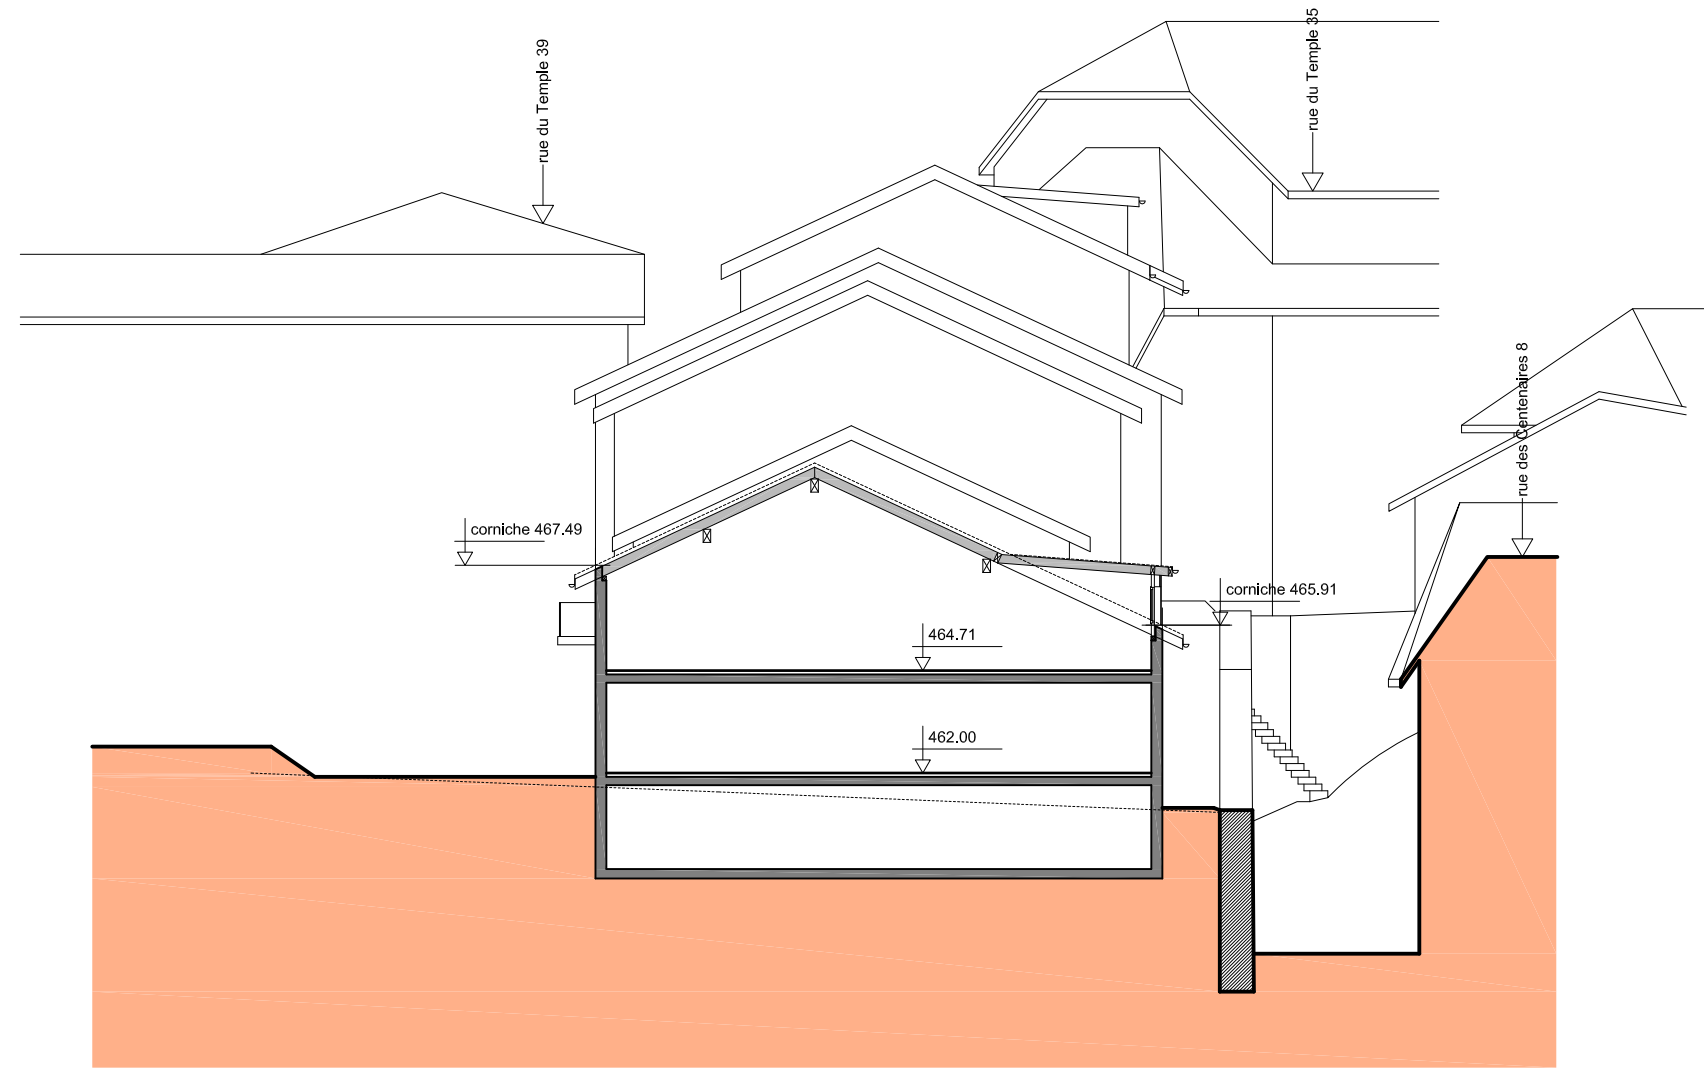

a - a