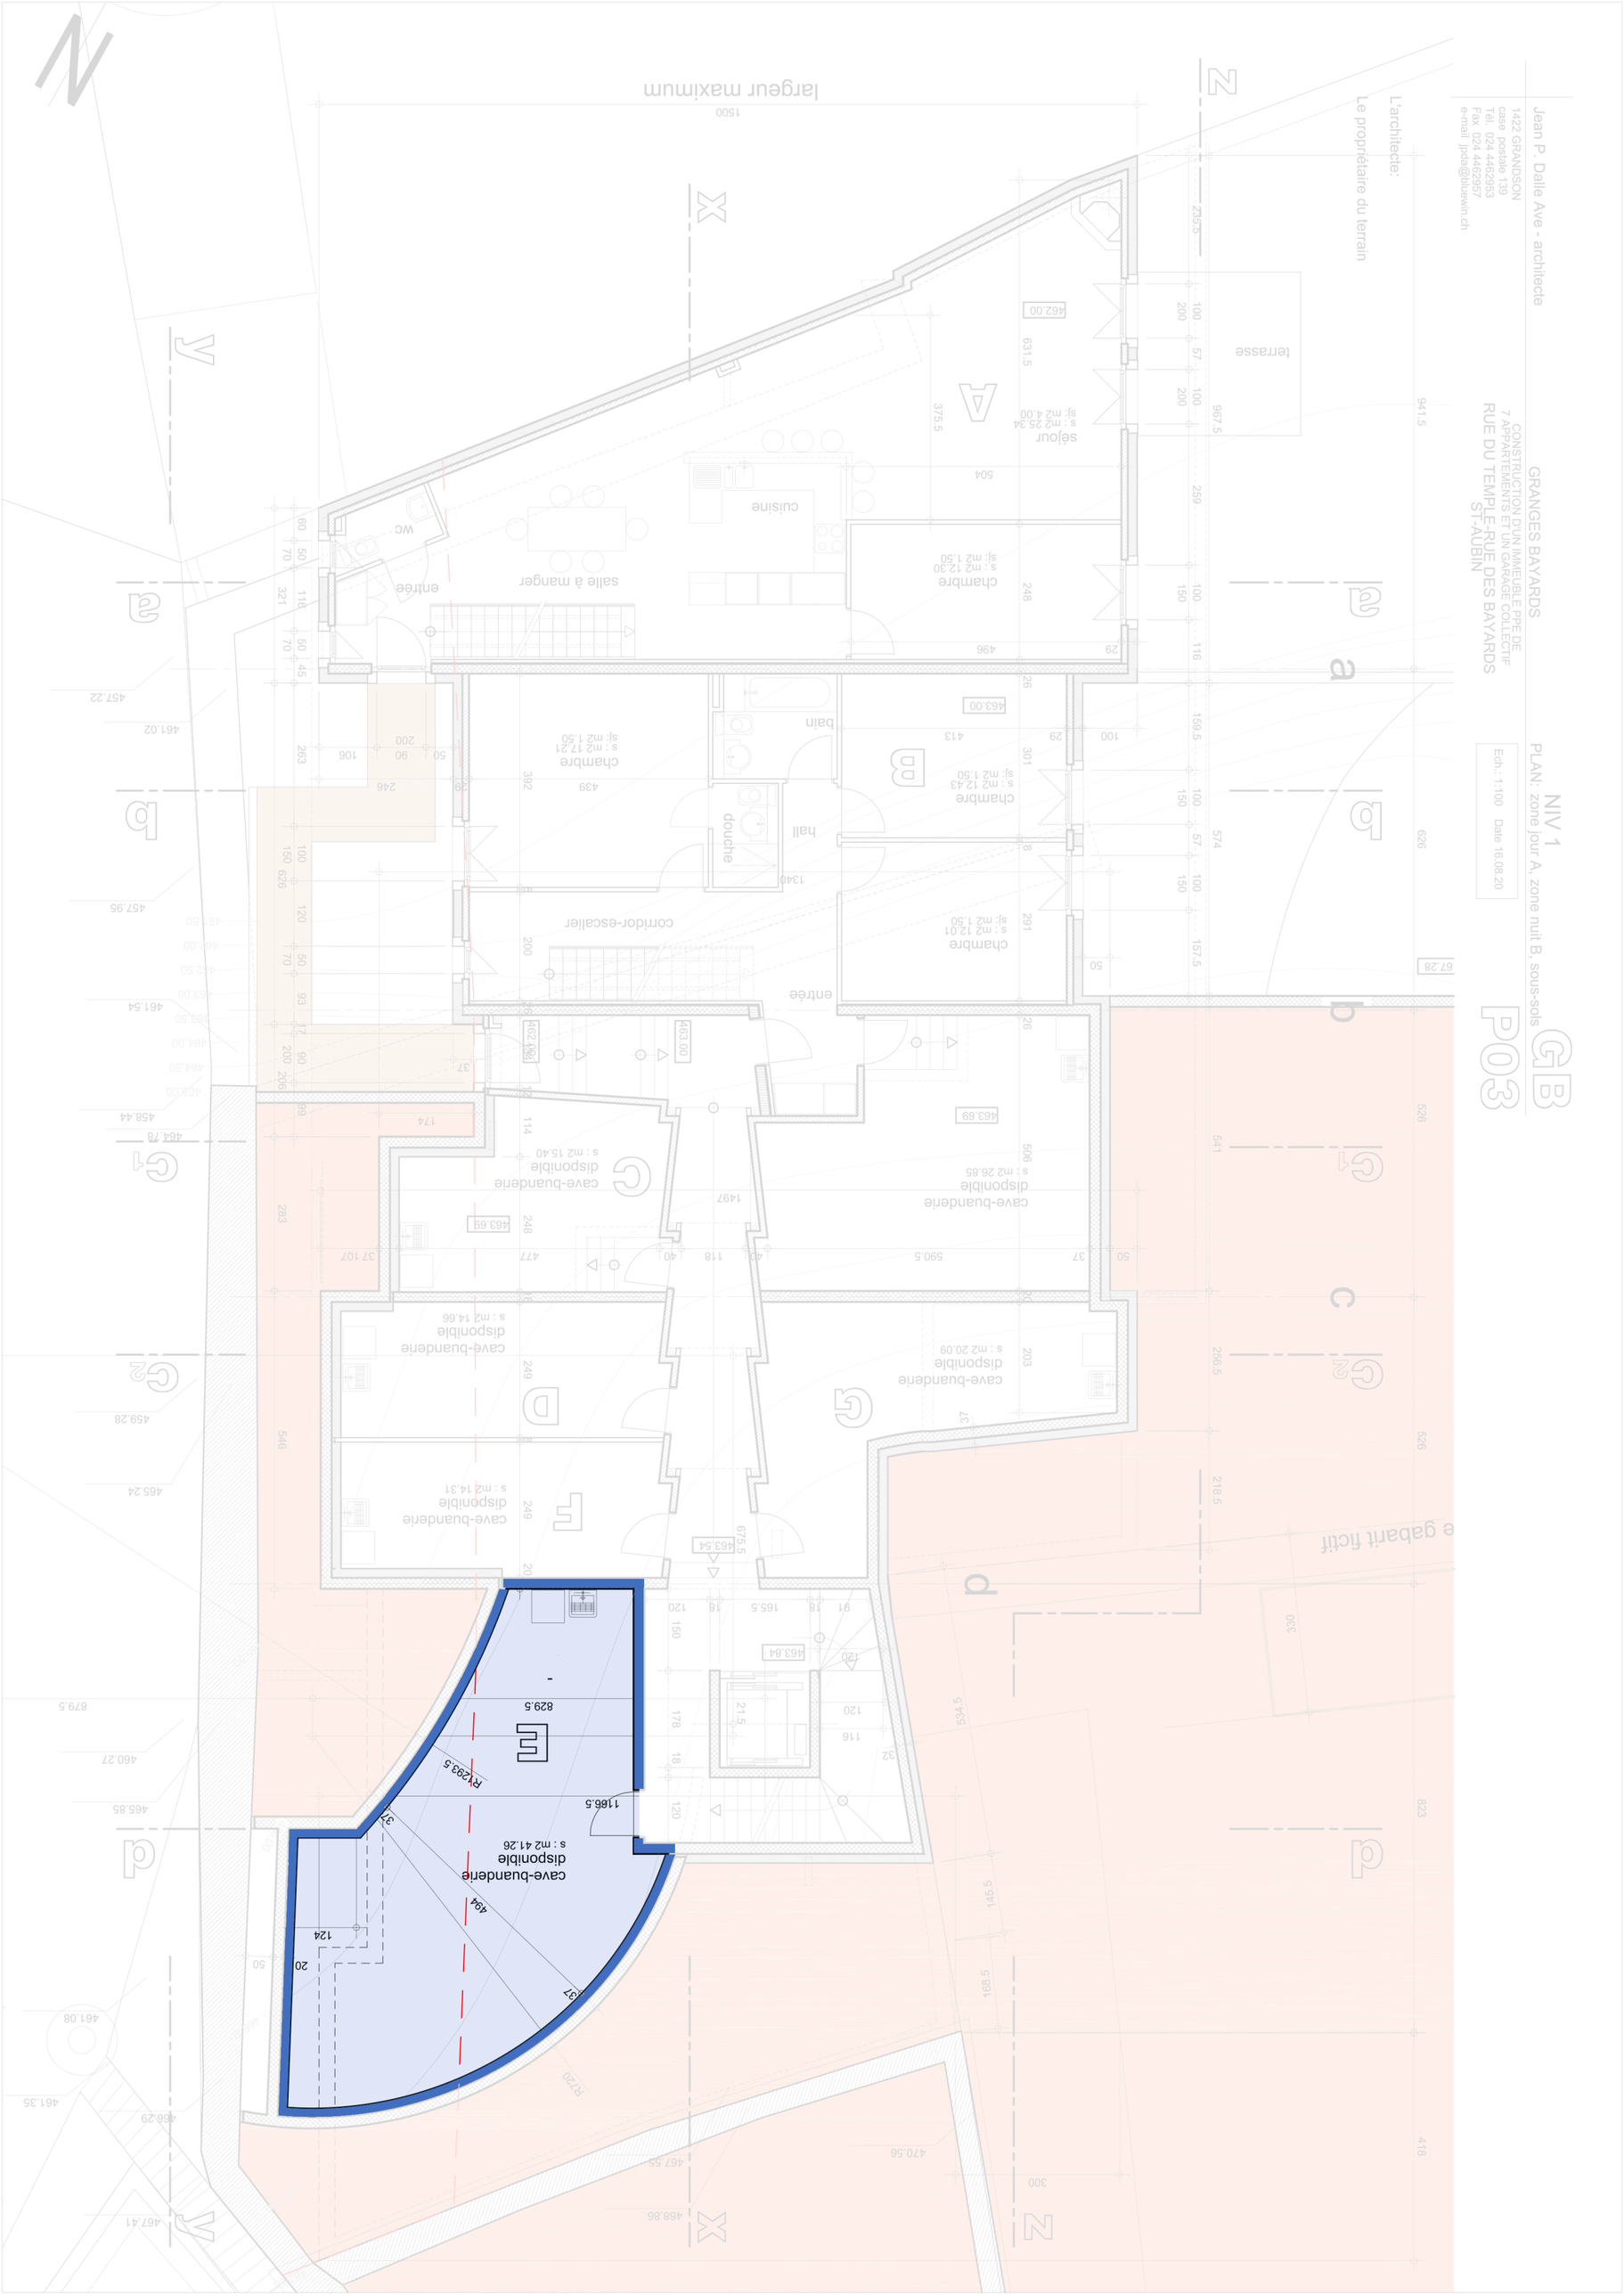

Jean P. Dalle Ave - architecte
1422 GRANDSON
case postale 139
Tél. 024 4462953
Fax 024 4462957
e-mail jpda@bluewin.ch
L'architecte:
Le propriétaire du terrain
GRANGES BAYARDS
CONSTRUCTION D'UN IMMEUBLE PPE DE
7 APPARTEMENTS ET UN GARAGE COLLECTIF
RUE DU TEMPLE-RUE DES BAYARDS
ST-AUBIN
NIV 1
PLAN: zone jour A, zone nuit B, sous-sols
Ech.: 1:100 Date 16.08.20
GB
P03
largeur maximum
terrasse
séjour
s : m2 25.34
sj: m2 4.00
cuisine
salle à manger
entrée
wc
chambre
s : m2 12.30
sj: m2 1.50
bain
hall
douche
corridor-escalier
cave-buanderie
disponible
s : m2 15.40
s : m2 26.85
s : m2 14.66
s : m2 20.09
s : m2 14.31
cave-buanderie
disponible
s : m2 41.26
829.5
1166.5
R1293.5
494
124
20
37