

Jean P. Dalle Ave - architecte

1422 GRANDSON
case postale 139
Tél. 024 4462953
Fax 024 4462957
e-mail jpa@bluewin.ch


GRANGES BAYARDS
CONSTRUCTION D'UN IMMEUBLE PPE DE
7 APPARTEMENTS ET UN GARAGE COLLECTIF
RUE DU TEMPLE-RUE DES BAYARDS
ST-AUBIN

NIV 1
PLAN: zone jour A, zone nuit B, sous-sols

Ech.: 1:100 Date 16.08.20

GB
P03

L'architecte:
Le propriétaire du terrain

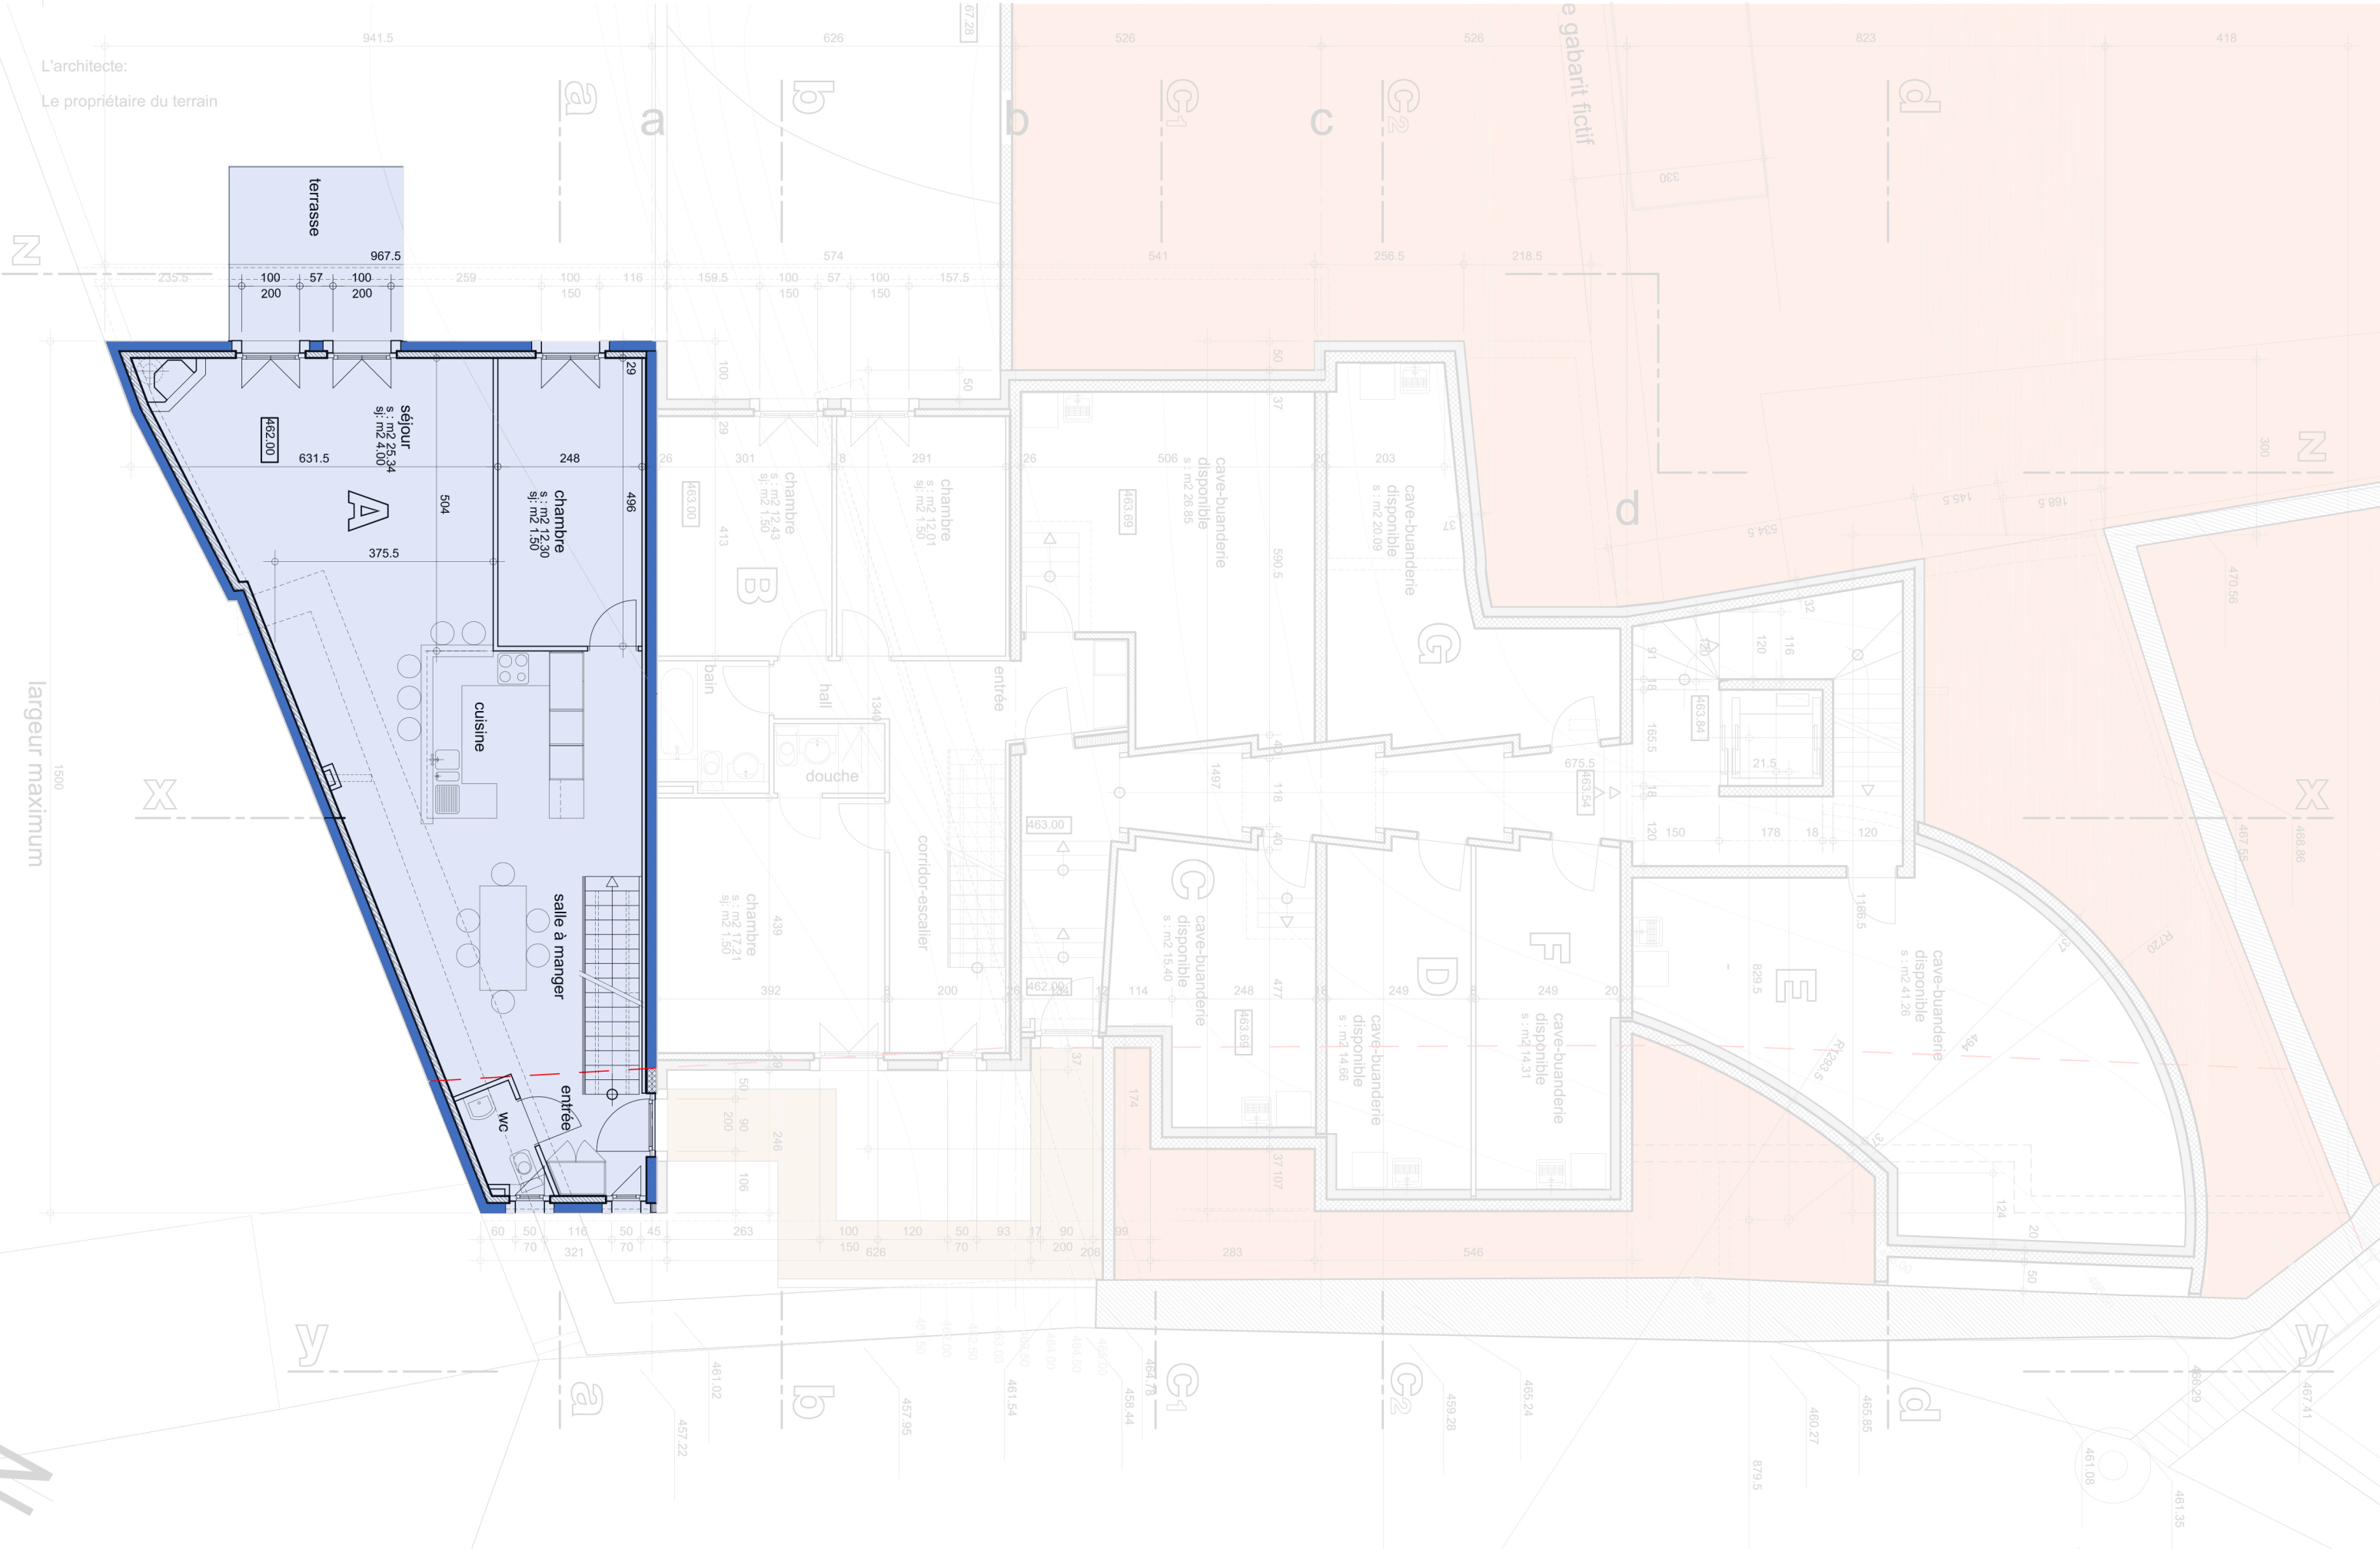

largeur maximum
1500