

Jean P. Dalle Ave - architecte

1422 GRANDSON
case postale 139
Tél. 024 4462953
Fax 024 4462957
e-mail jpd@bluewin.ch

GRANGES BAYARDS
CONSTRUCTION D'UN IMMEUBLE PPE DE
7 APPARTEMENTS ET UN GARAGE COLLECTIF
RUE DU TEMPLE-RUE DES BAYARDS
ST-AUBIN

NIV 2
PLAN: zone nuit A, zone jour B, C et D

Ech.: 1:100 Date 16.08.20

GB
P04

L'architecte:

Le propriétaire du terrain

Z

1500
largeur maximum

X

y

a


b

G1

G2

G1

y

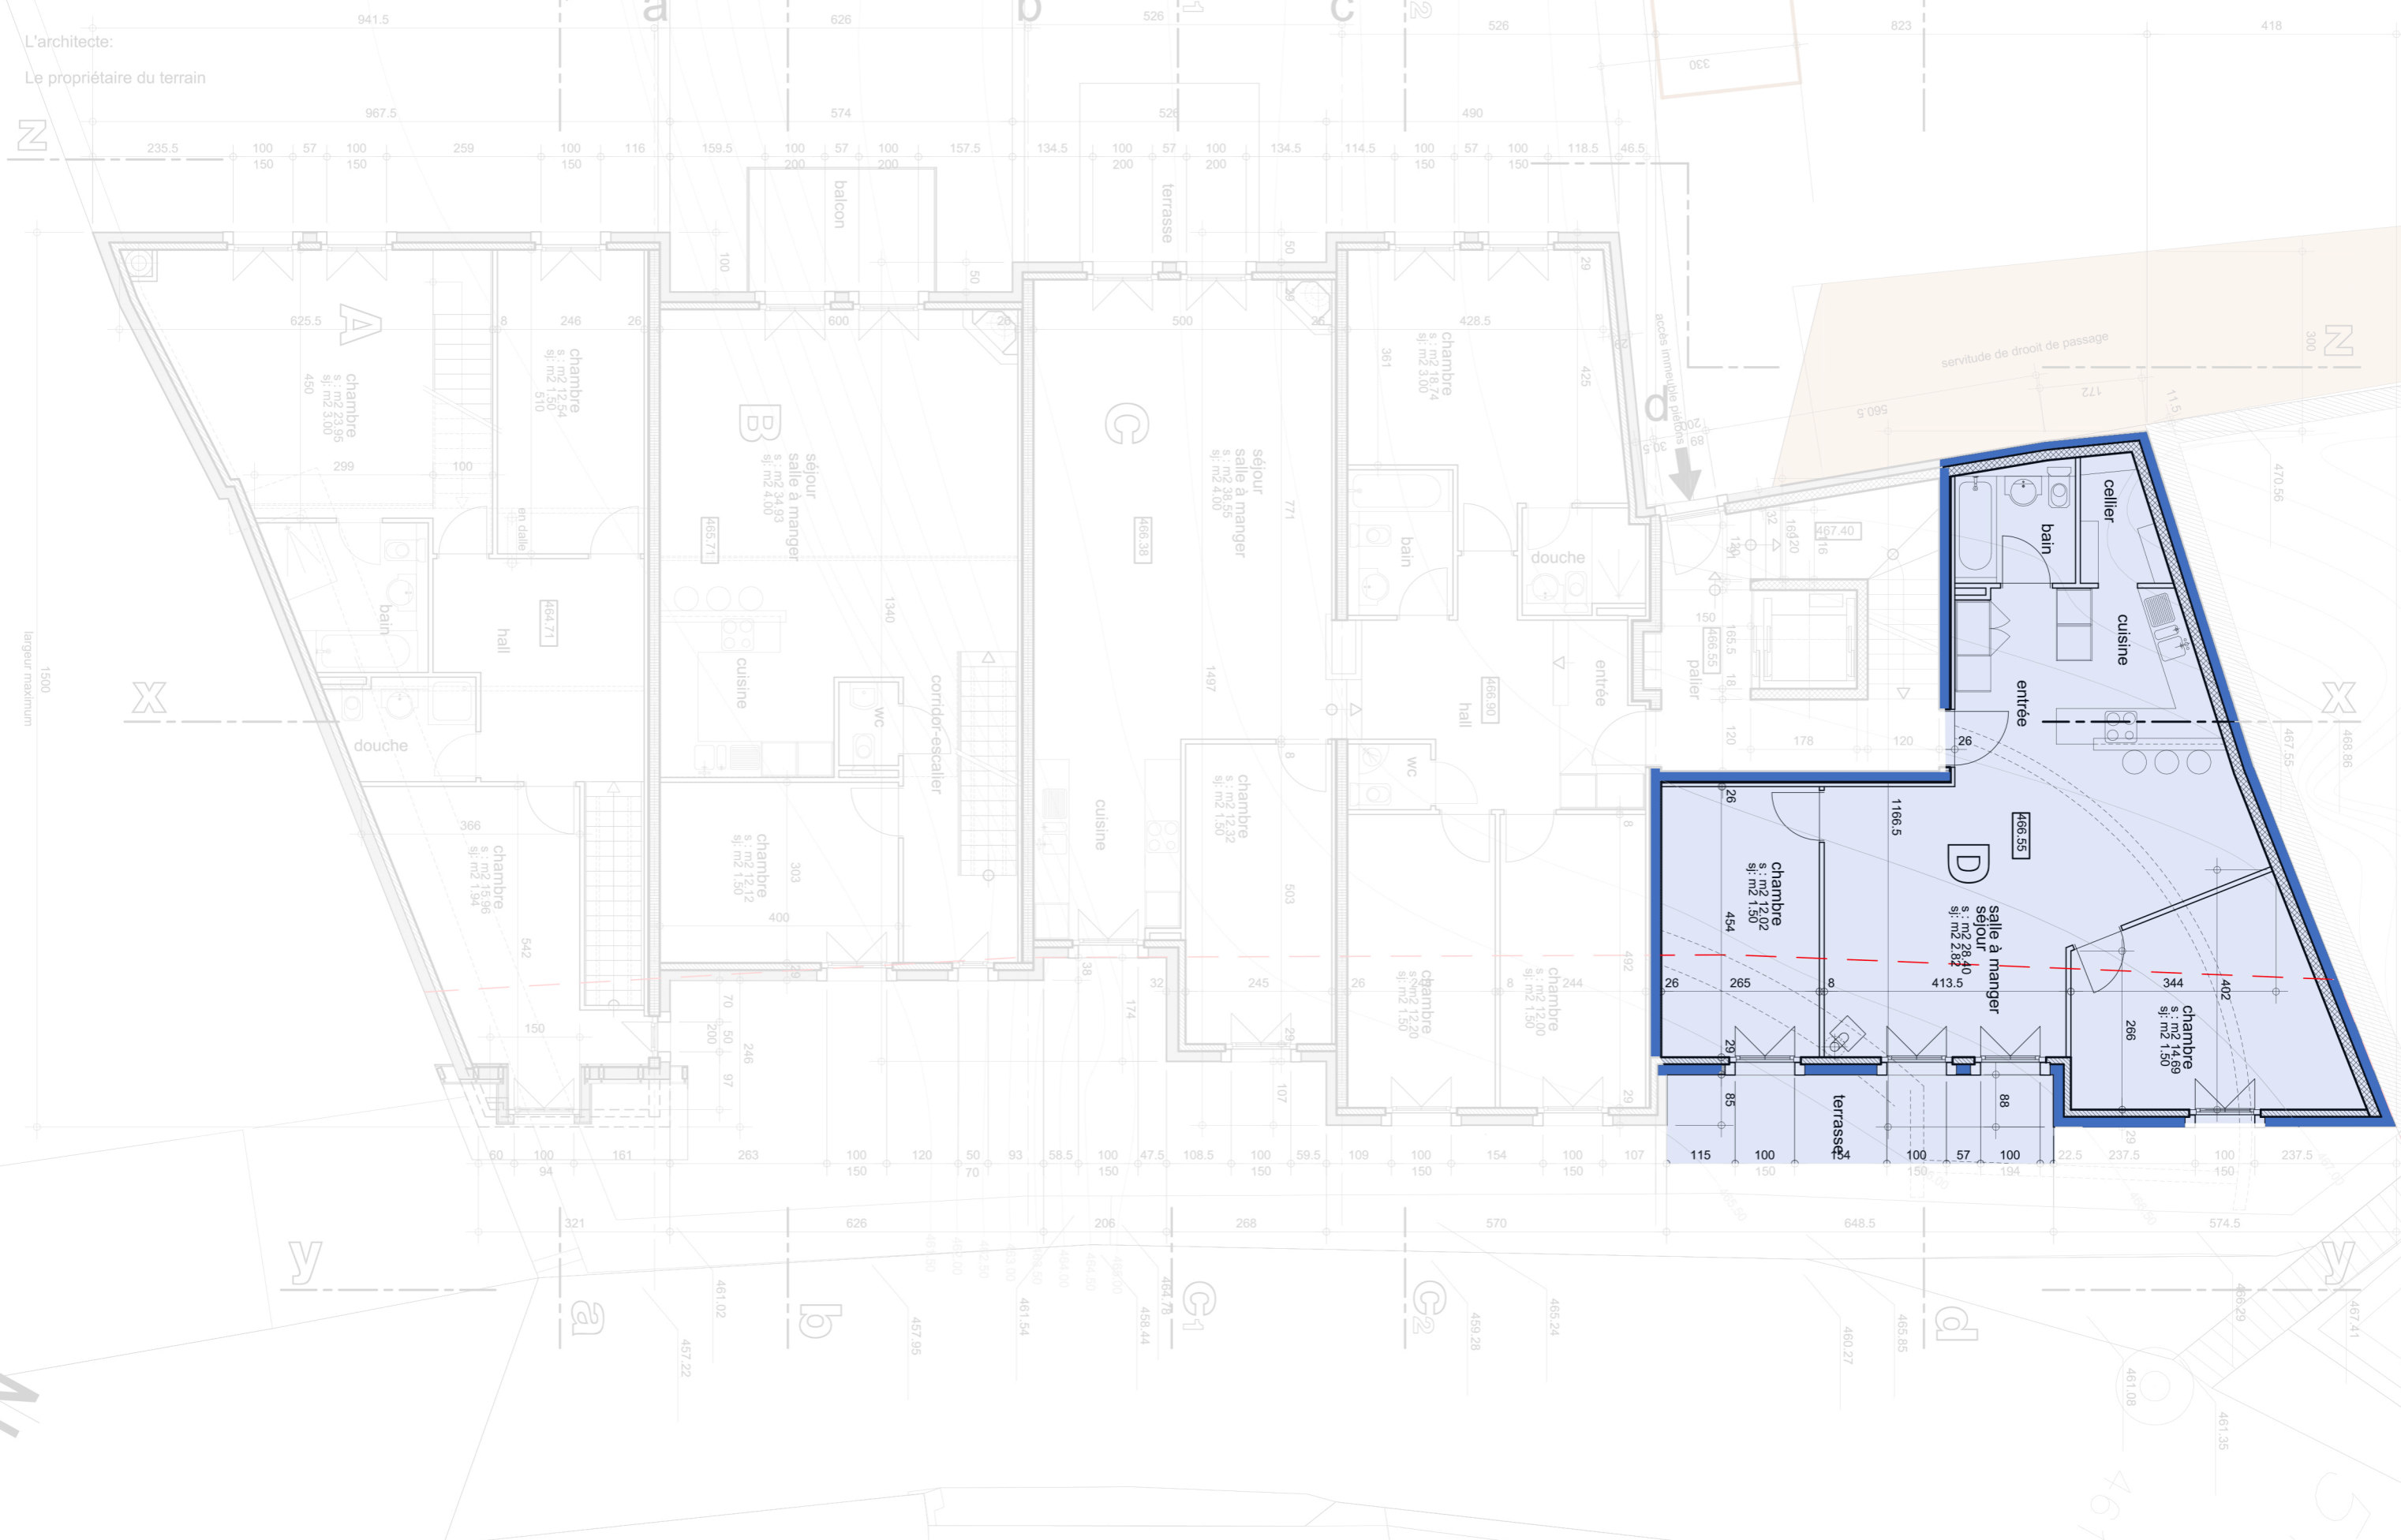

A

B

C

D

chambre
s: m² 23,95
sf: m² 5,00
450

chambre
s: m² 12,94
sf: m² 5,10
510

chambre
s: m² 18,74
sf: m² 3,00
361

chambre
s: m² 14,69
sf: m² 1,50
266

chambre
s: m² 12,94
sf: m² 5,10
510

séjour
salle à manger
s: m² 34,99
sf: m² 4,00
466,71

séjour
salle à manger
s: m² 38,35
sf: m² 4,00
466,38

séjour
salle à manger
s: m² 28,40
sf: m² 2,82
413,5

chambre
s: m² 15,96
sf: m² 1,94
366

chambre
s: m² 12,72
sf: m² 1,50
303

chambre
s: m² 12,32
sf: m² 1,50
503

chambre
s: m² 12,02
sf: m² 1,50
454









