

Jean P. Dalle Ave - architecte
1422 GRANDSON
case postale 139
Tél. 024 4462953
Fax 024 4462957
e-mail jpd@bluewin.ch

GRANGES BAYARDS
CONSTRUCTION D'UN IMMEUBLE PPE DE
7 APPARTEMENTS ET UN GARAGE COLLECTIF
RUE DU TEMPLE-RUE DES BAYARDS
ST-AUBIN

NIV 4
PLAN: appartement G
Ech. 1:100 Date 16.08.20

GB
P06

L'architecte:
Le propriétaire du terrain


N

largeur maximum
1500

X

y

N

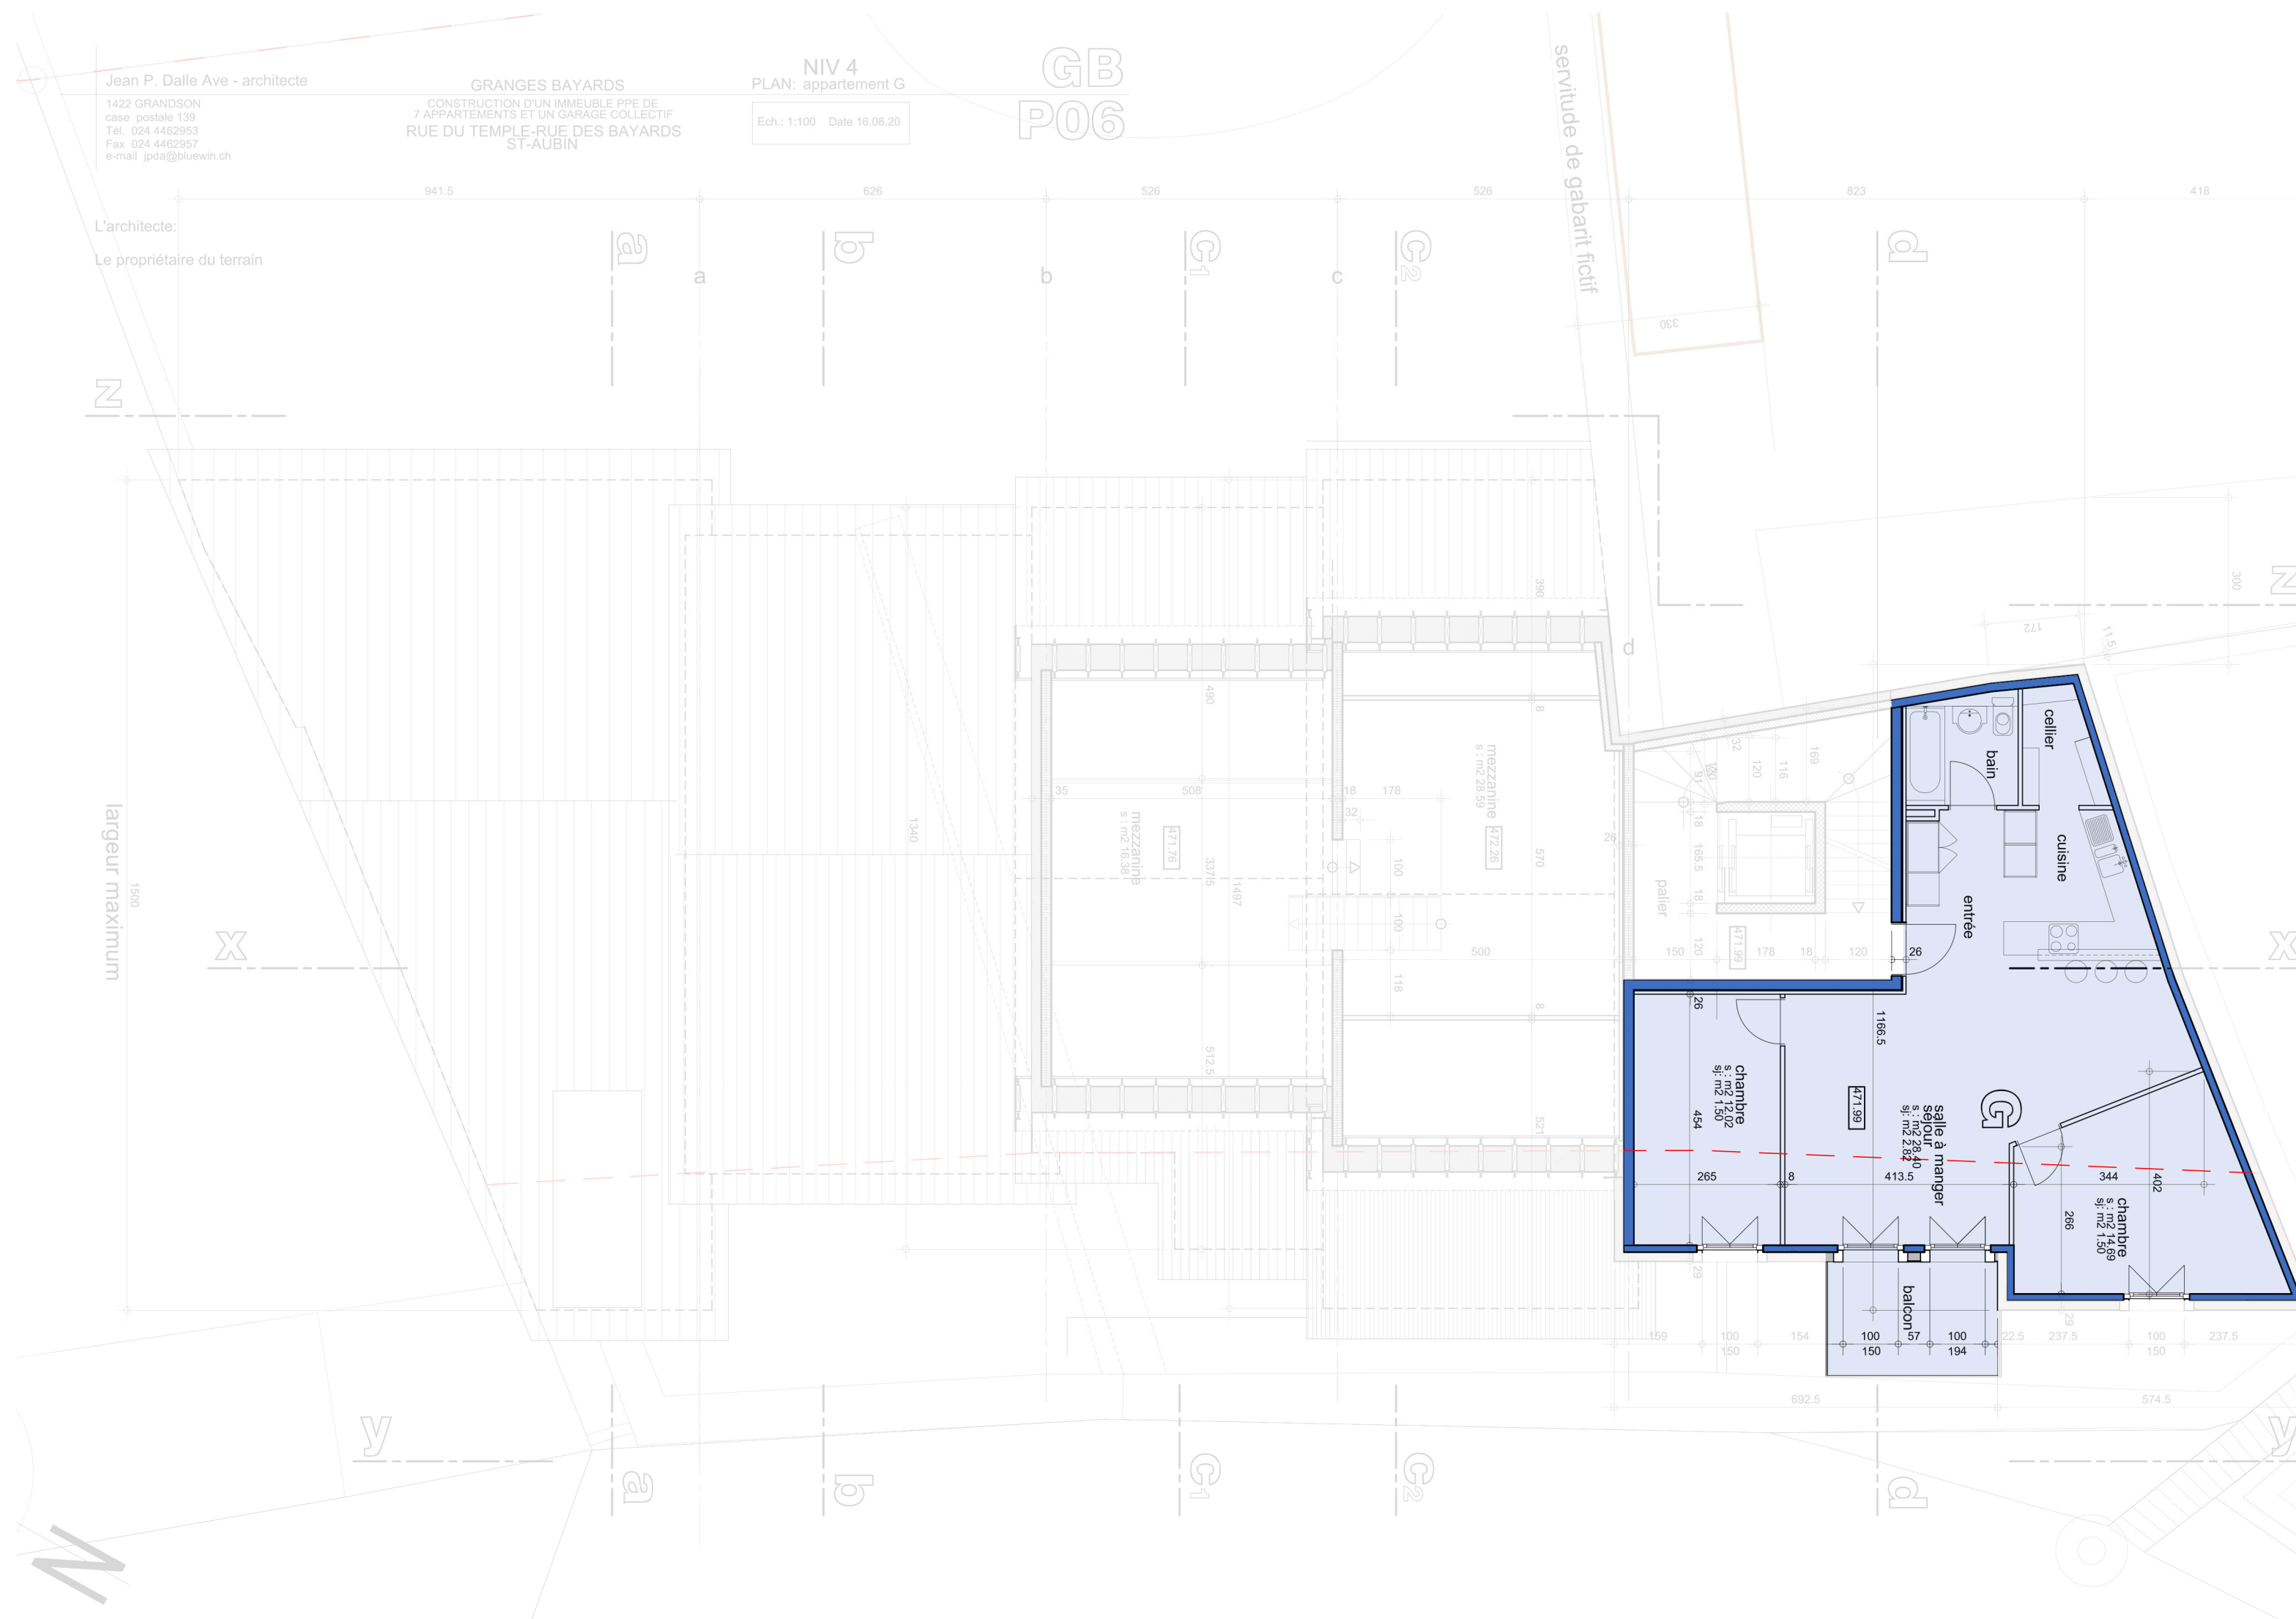

servitude de gabarit fictif

cellier
bain
cuisine
entrée
chambre
salle à manger
balcon
chambre

chambre
s. m2 12,02
s. m2 15,0
454

salle à manger
s. m2 10
s. m2 2,82

chambre
s. m2 15,0
286

mezzanine
s. m2 28,59
570






